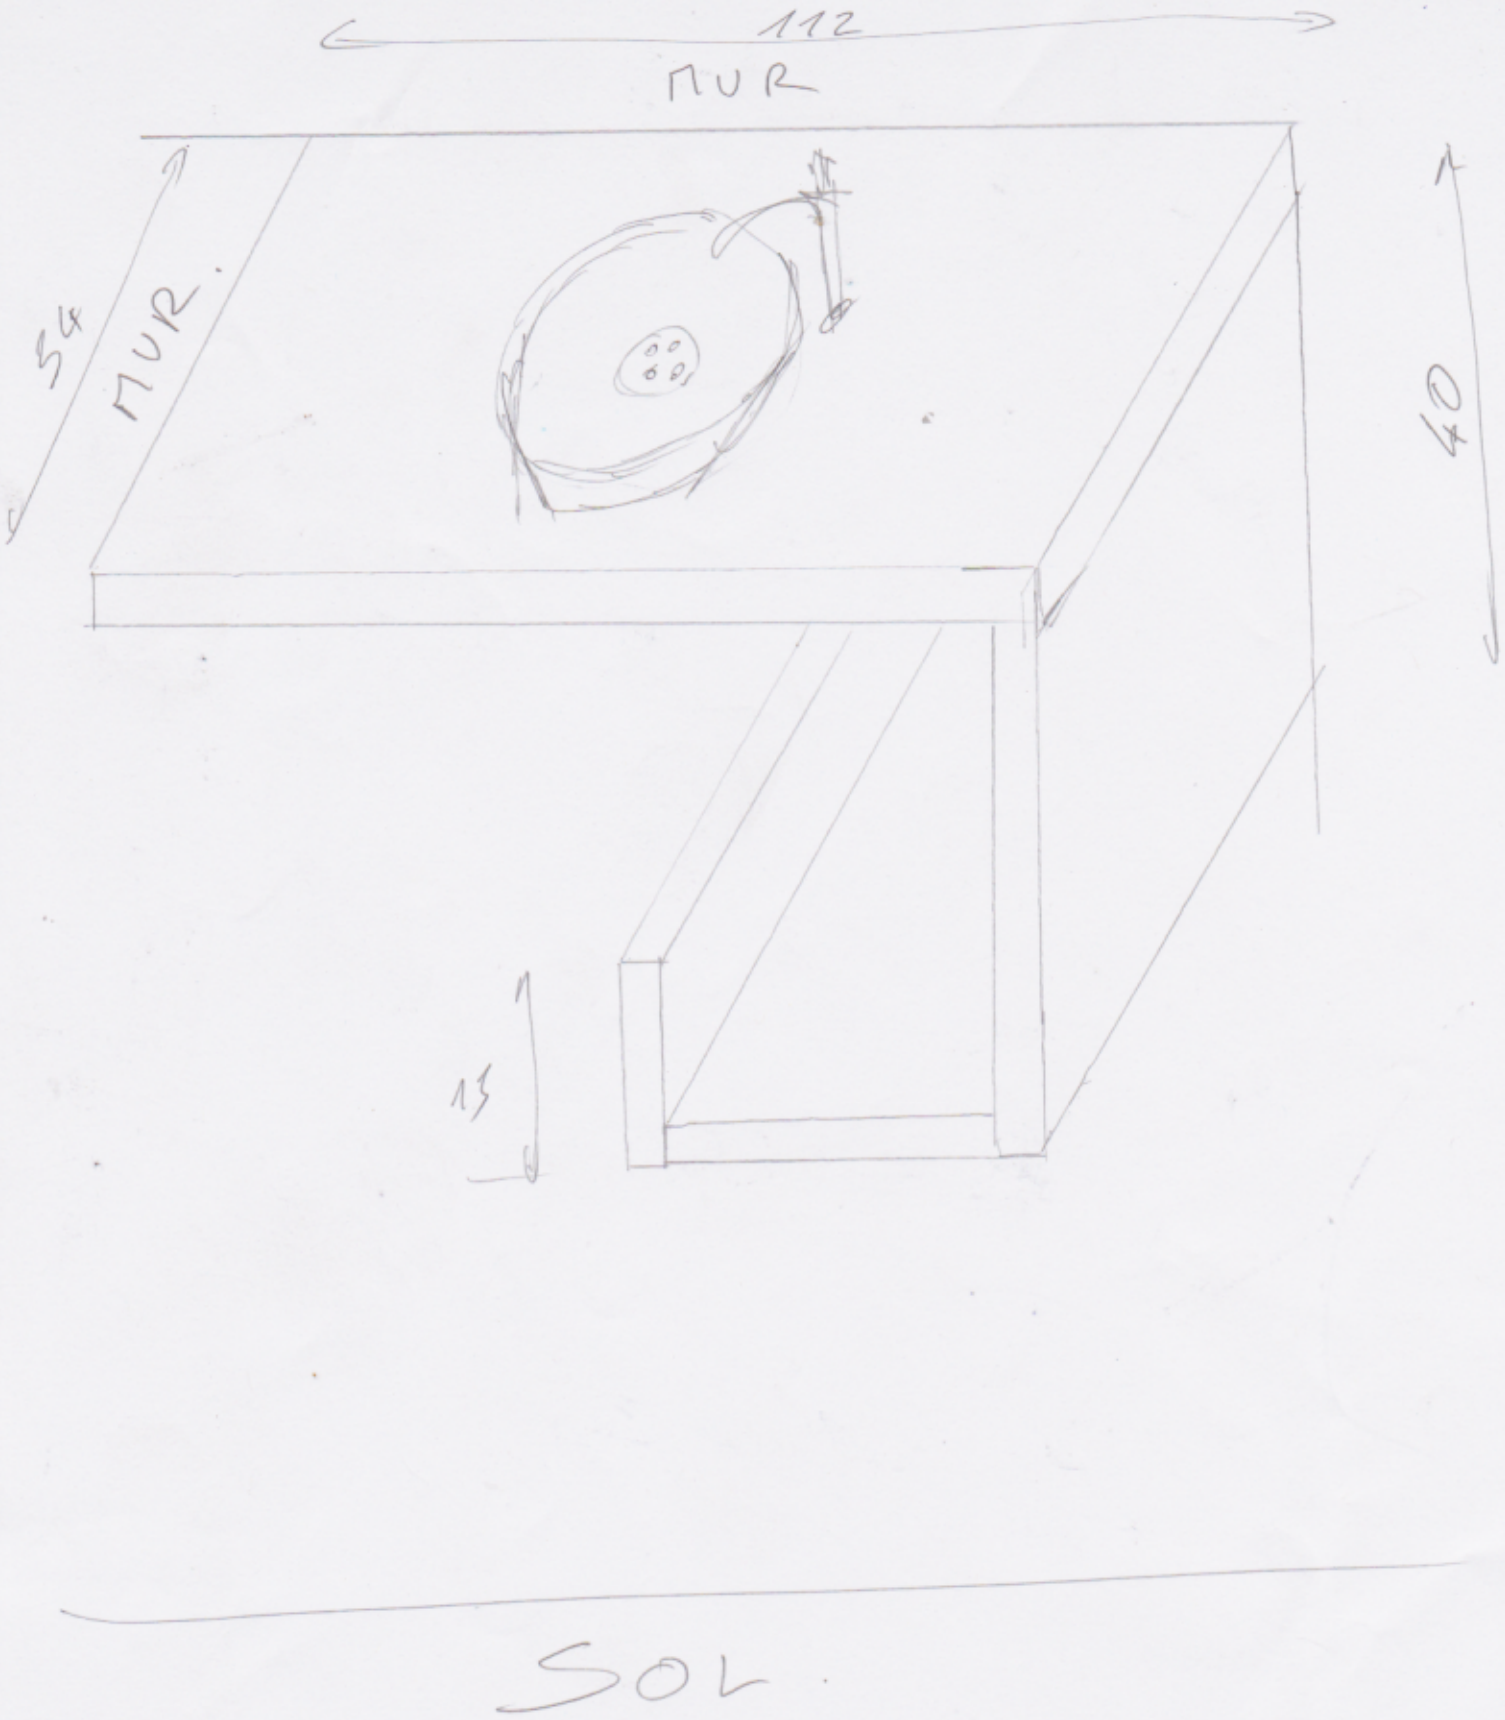
112
MUR
54
MUR.
40
13
SOL