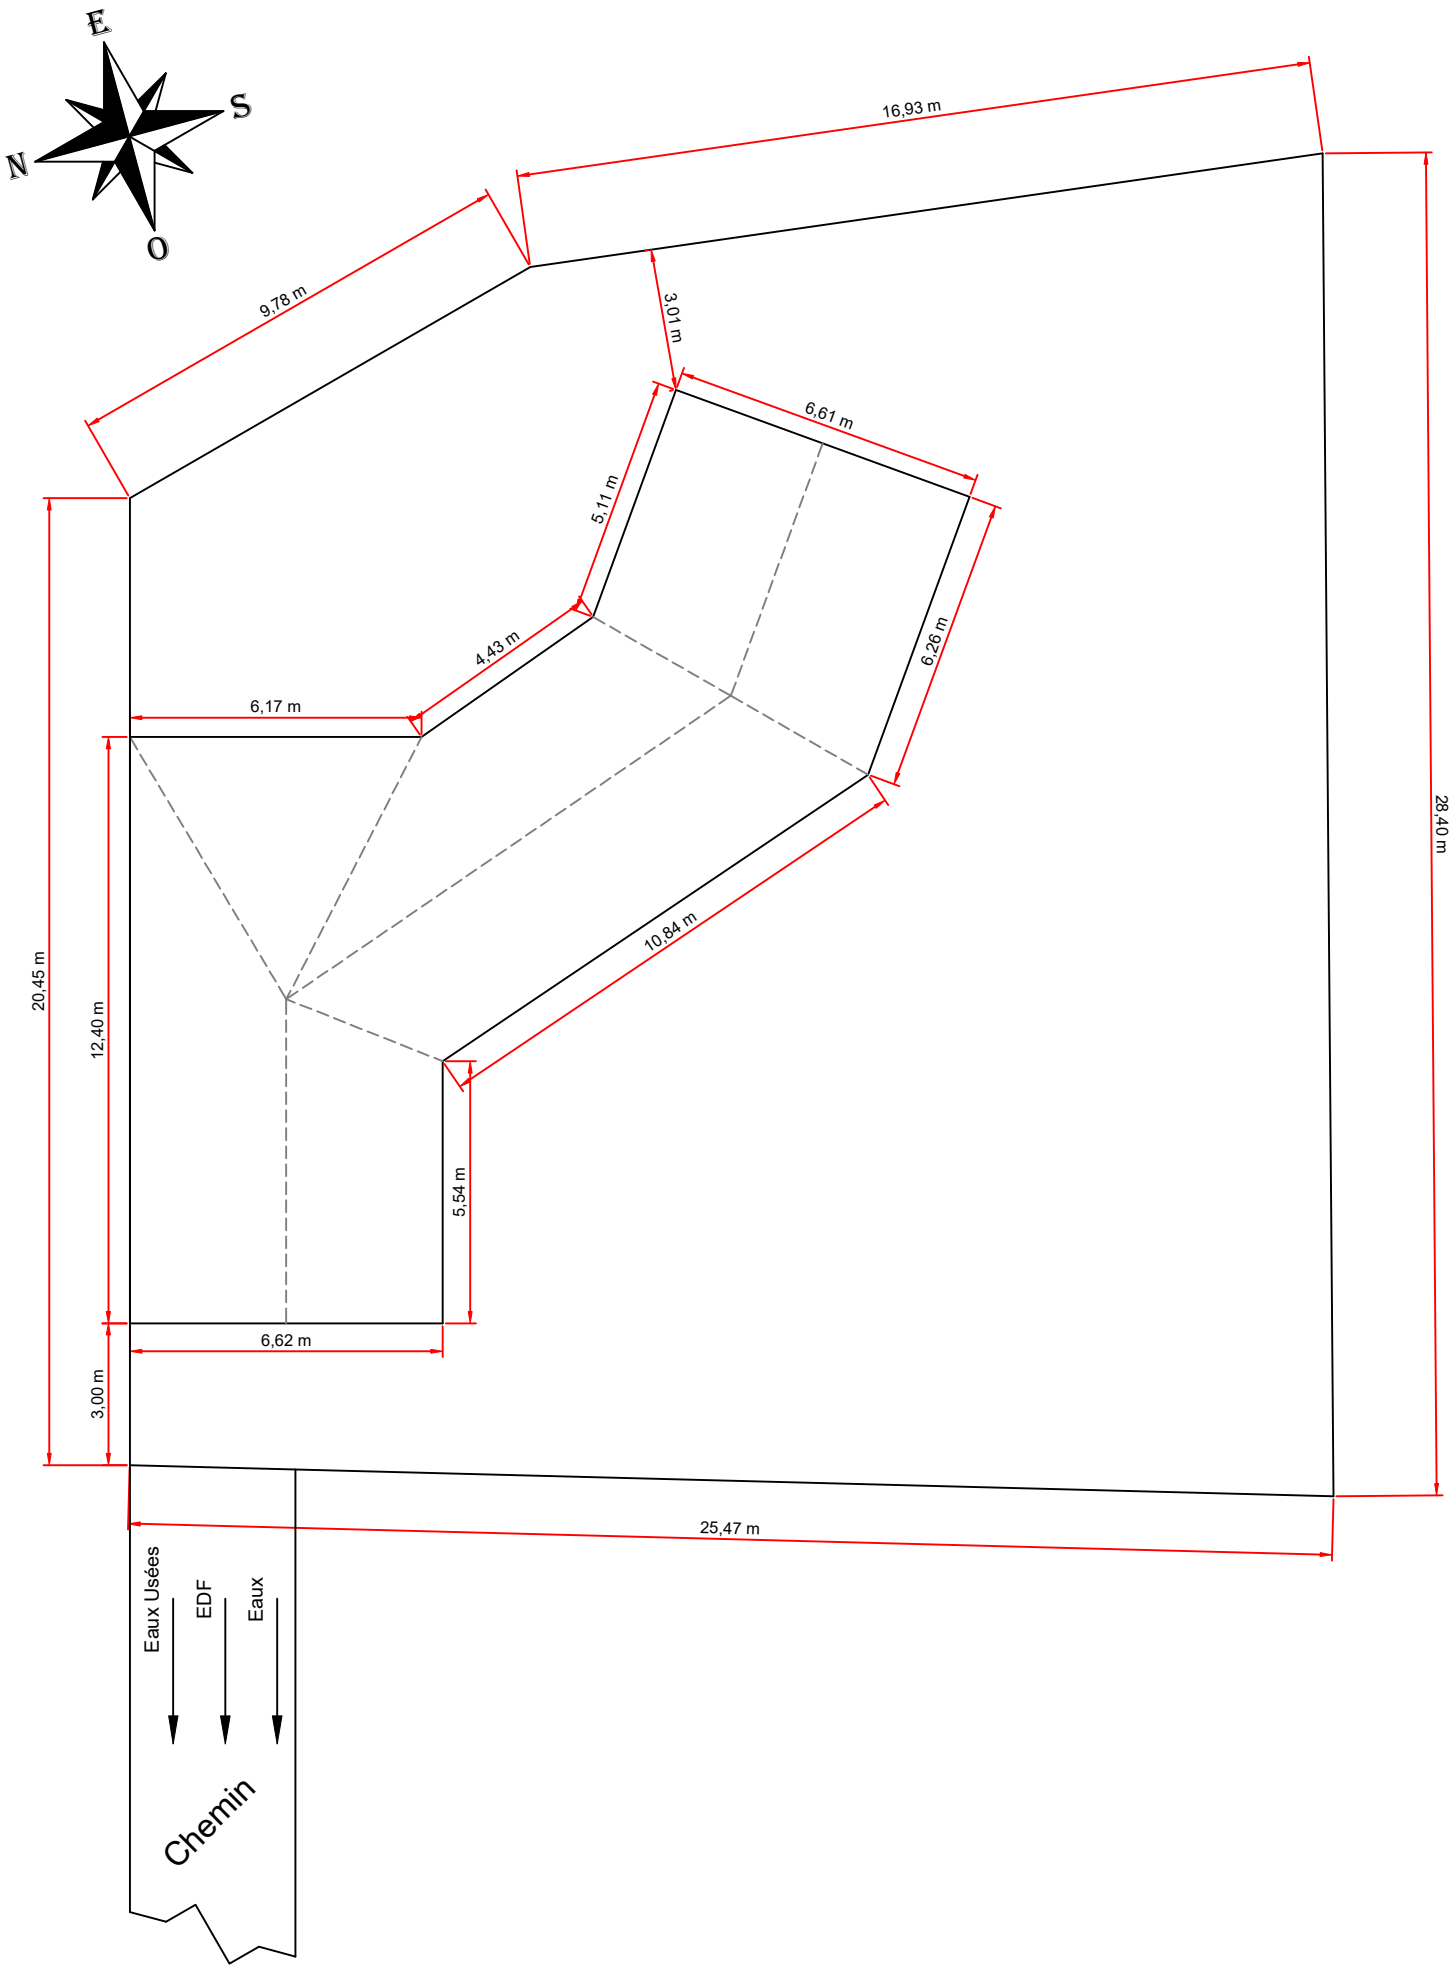
E
S
N
O
16,93 m
9,78 m
3,01 m
6,61 m
5,11 m
4,43 m
6,17 m
6,26 m
10,84 m
5,54 m
6,62 m
20,45 m
12,40 m
3,00 m
28,40 m
25,47 m
Eaux Usées
EDF
Eaux
Chemin