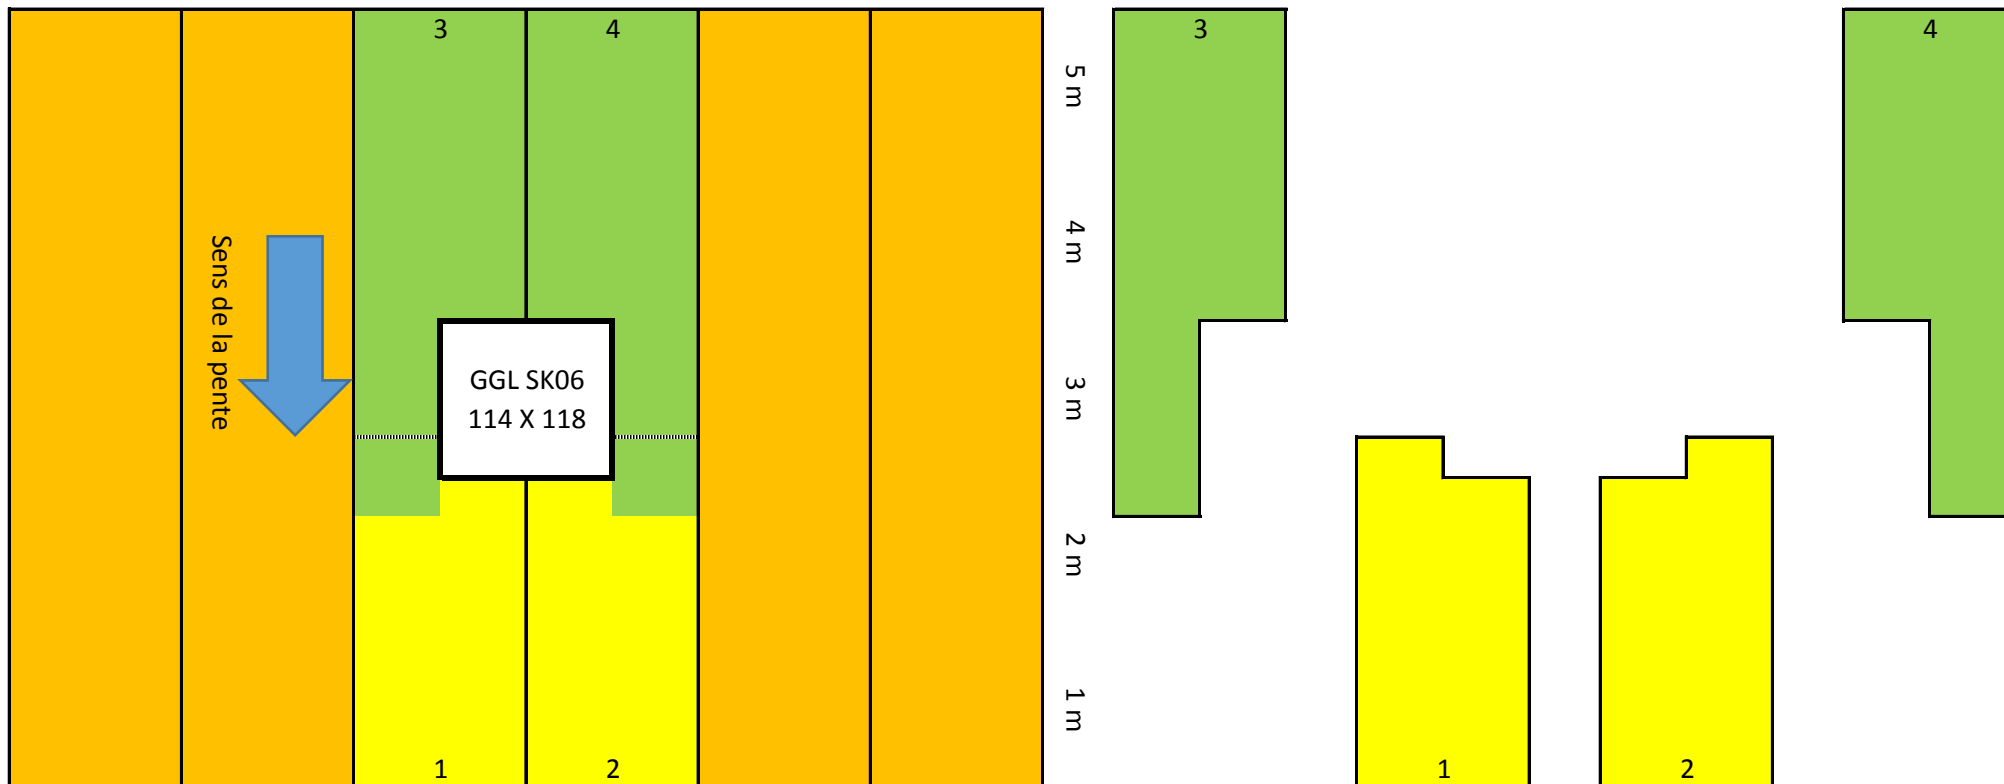

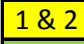
 


N° 1 / Bac sans isolation



Exemple pour un toit de 5 m de longueur, détail des bacs.

	Longueur	Qu	
	5 m	4	Bac de la longueur totale du toit
	1 & 2 2,30 m	2	Bac du bas du toit, avec 30 cm plus long que le bas de la fenêtre sur les cotés, sous la bavette
	3 & 4 3,30 m	2	Bac du haut du toit, avec 30 cm plus long que le bas de la fenêtre, sur la bavette et dans les couloirs du raccord