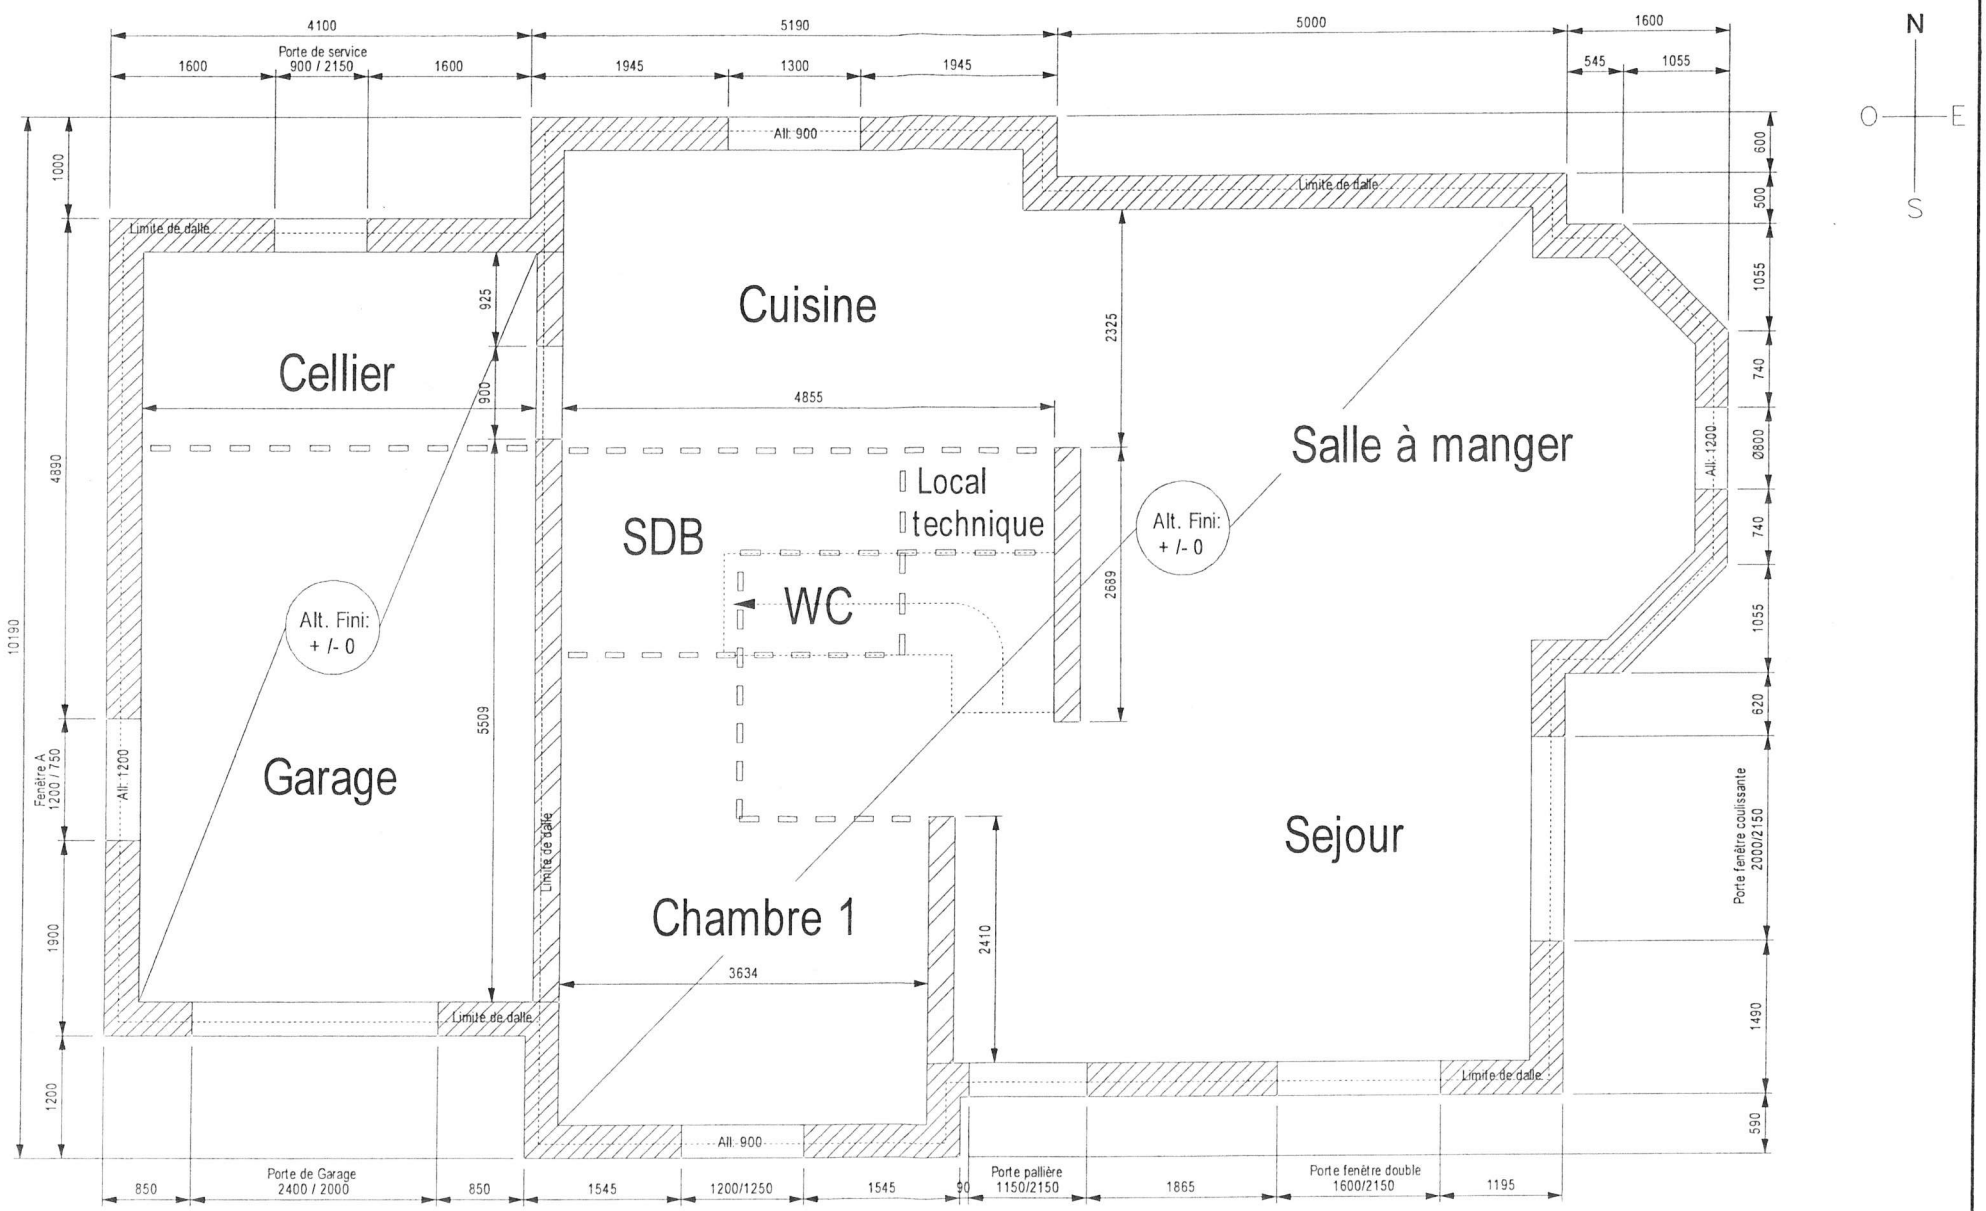

ESCALIER

CLOISONS AMOVIBLES
(ouvertures intérieures non représentées)

MURS PORTEURS EXTERIEURS

MURS PORTEURS INTERIEURS

Coupe structure rez-de-chaussée

Plan n° : - / 3

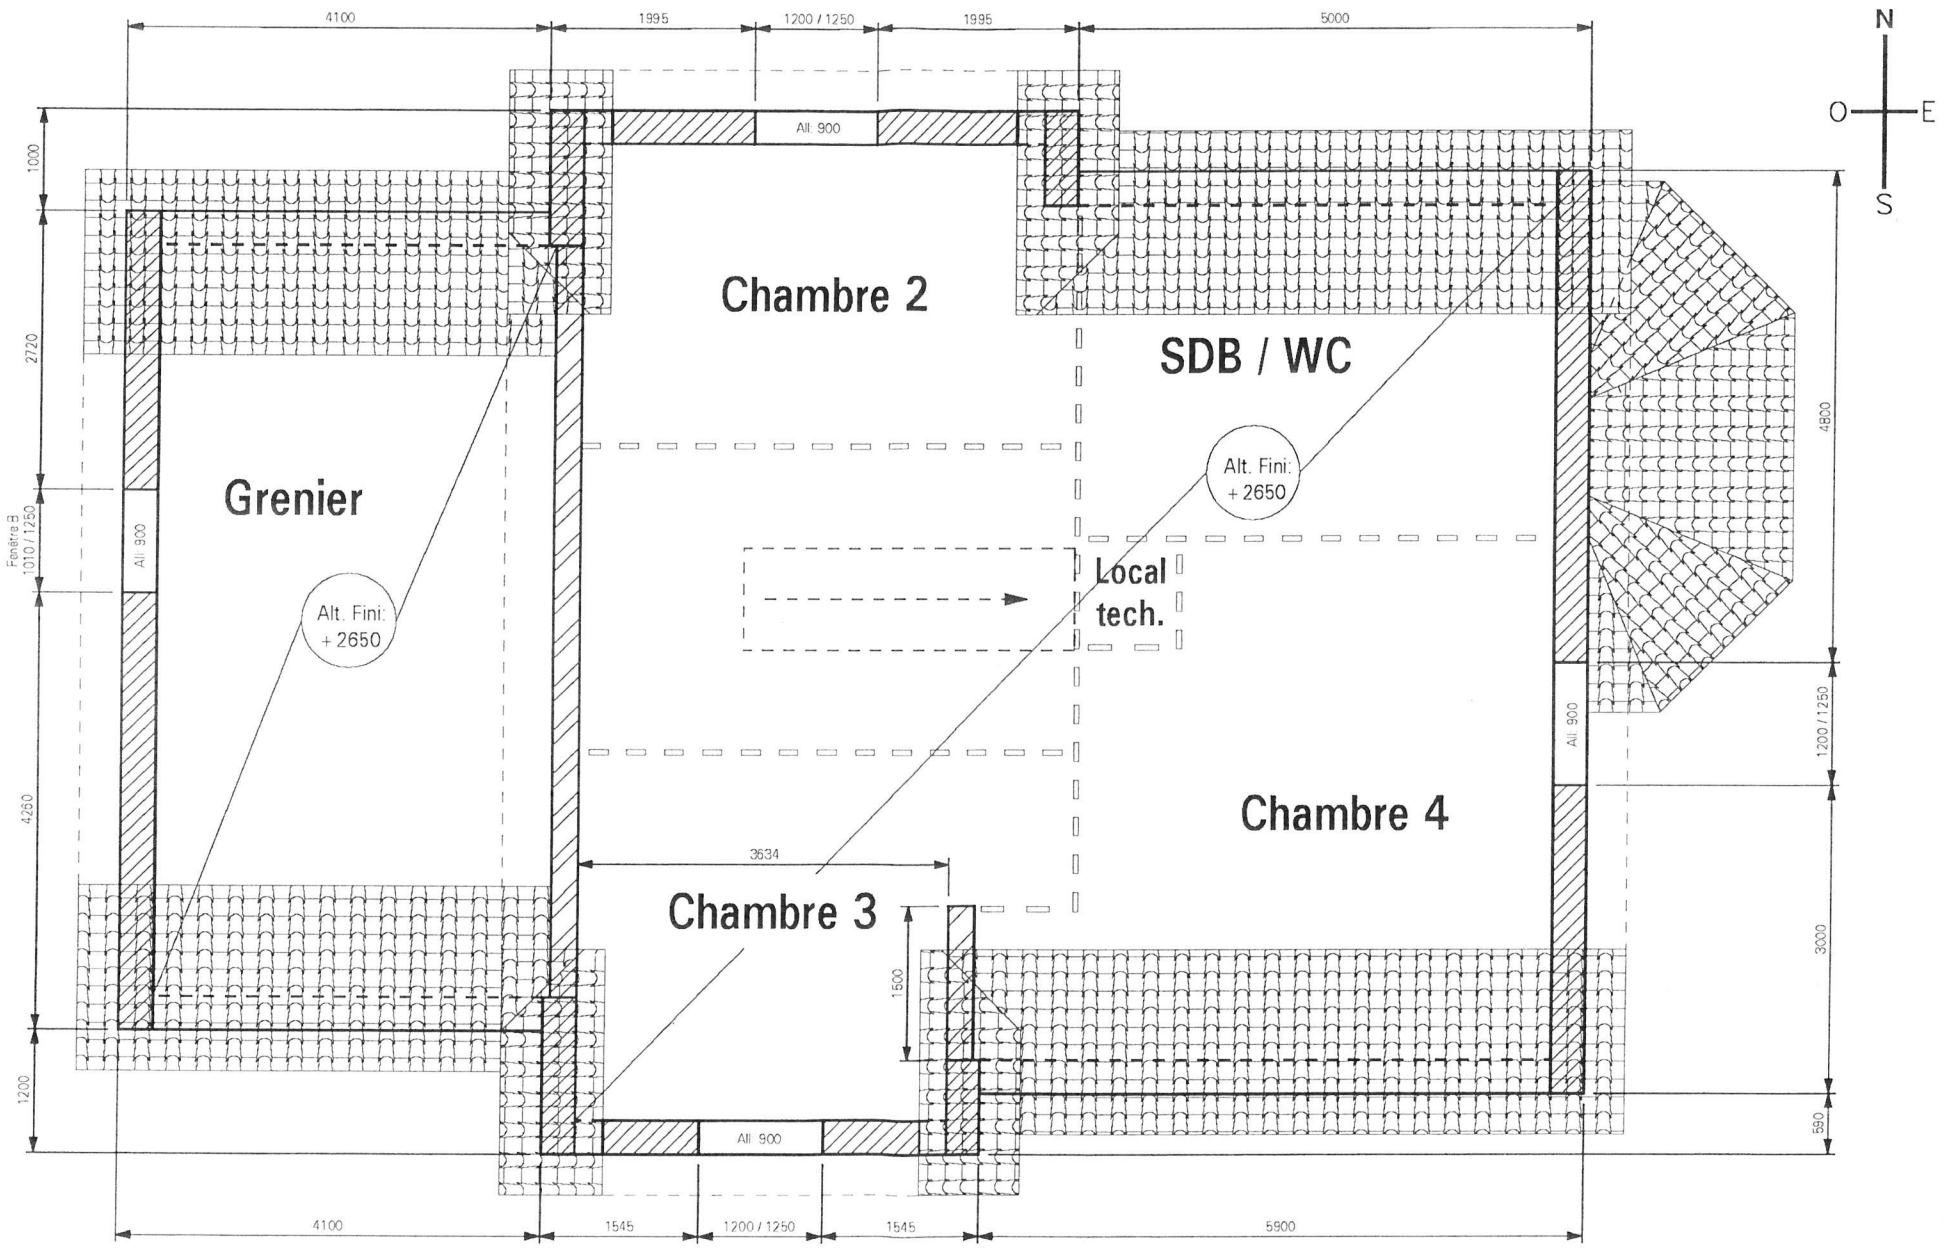

ESCALIER

CLOISONS AMOVIBLES
(ouvertures intérieures non représentées)

MURS PORTEURS EXTERIEURS

MURS PORTEURS INTERIEURS

COUPE A 1.80m DU SOL FINI ETAGE

Coupe structure etage

Plan n°: 3 / 3

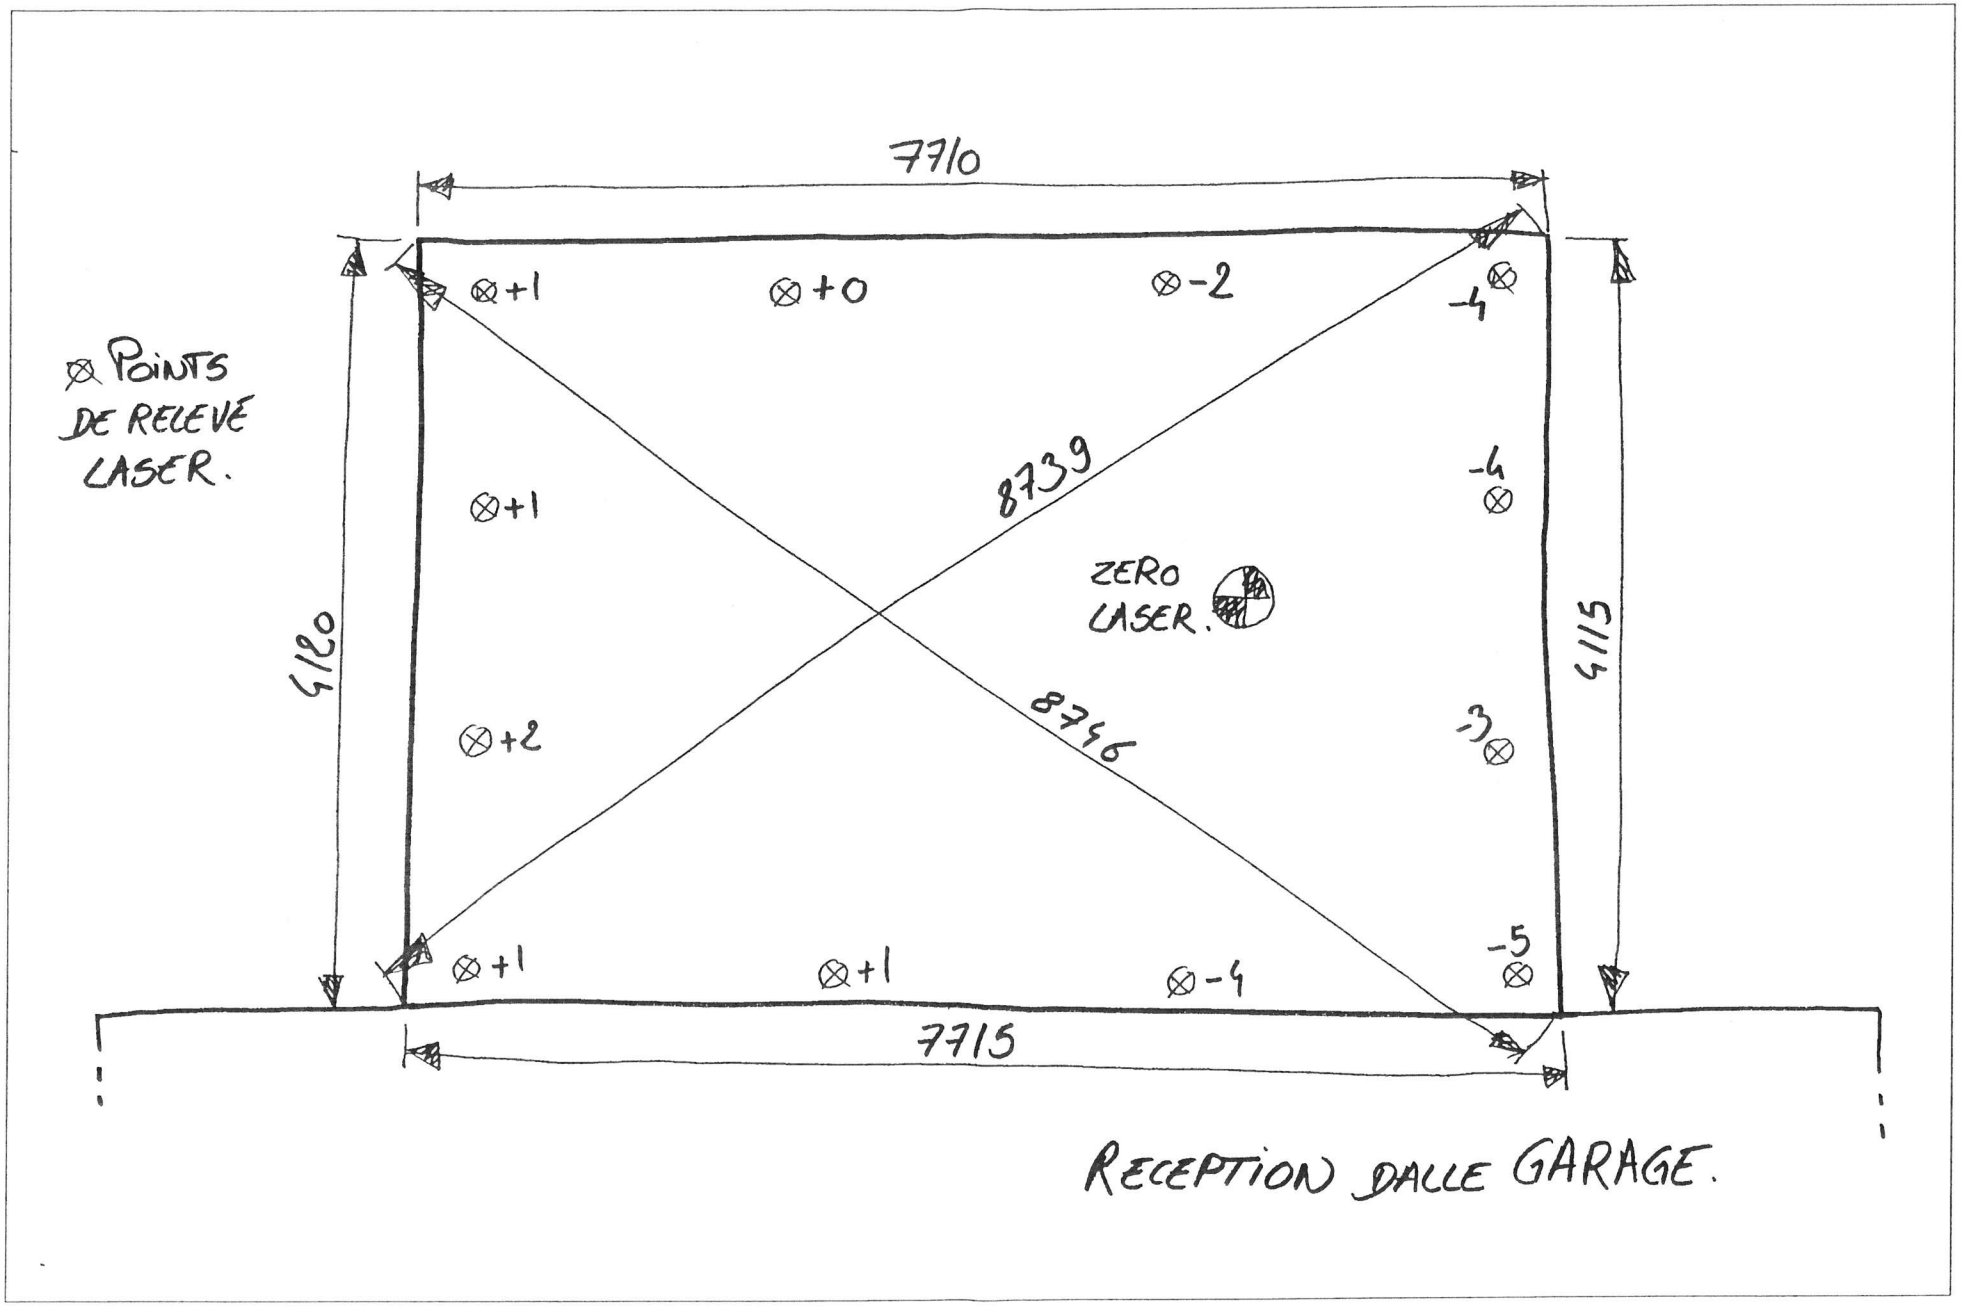
7710
⊗ POINTS DE RELEVÉ LASER.
⊗+1
⊗+0
⊗-2
-4
-4
8739
⊗+1
ZERO LASER.
6120
6115
⊗+2
8796
-3
-5
⊗+1
⊗+1
⊗-4
7715
RECEPTION DALLE GARAGE.