
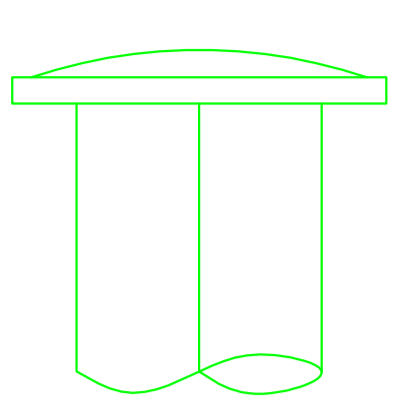
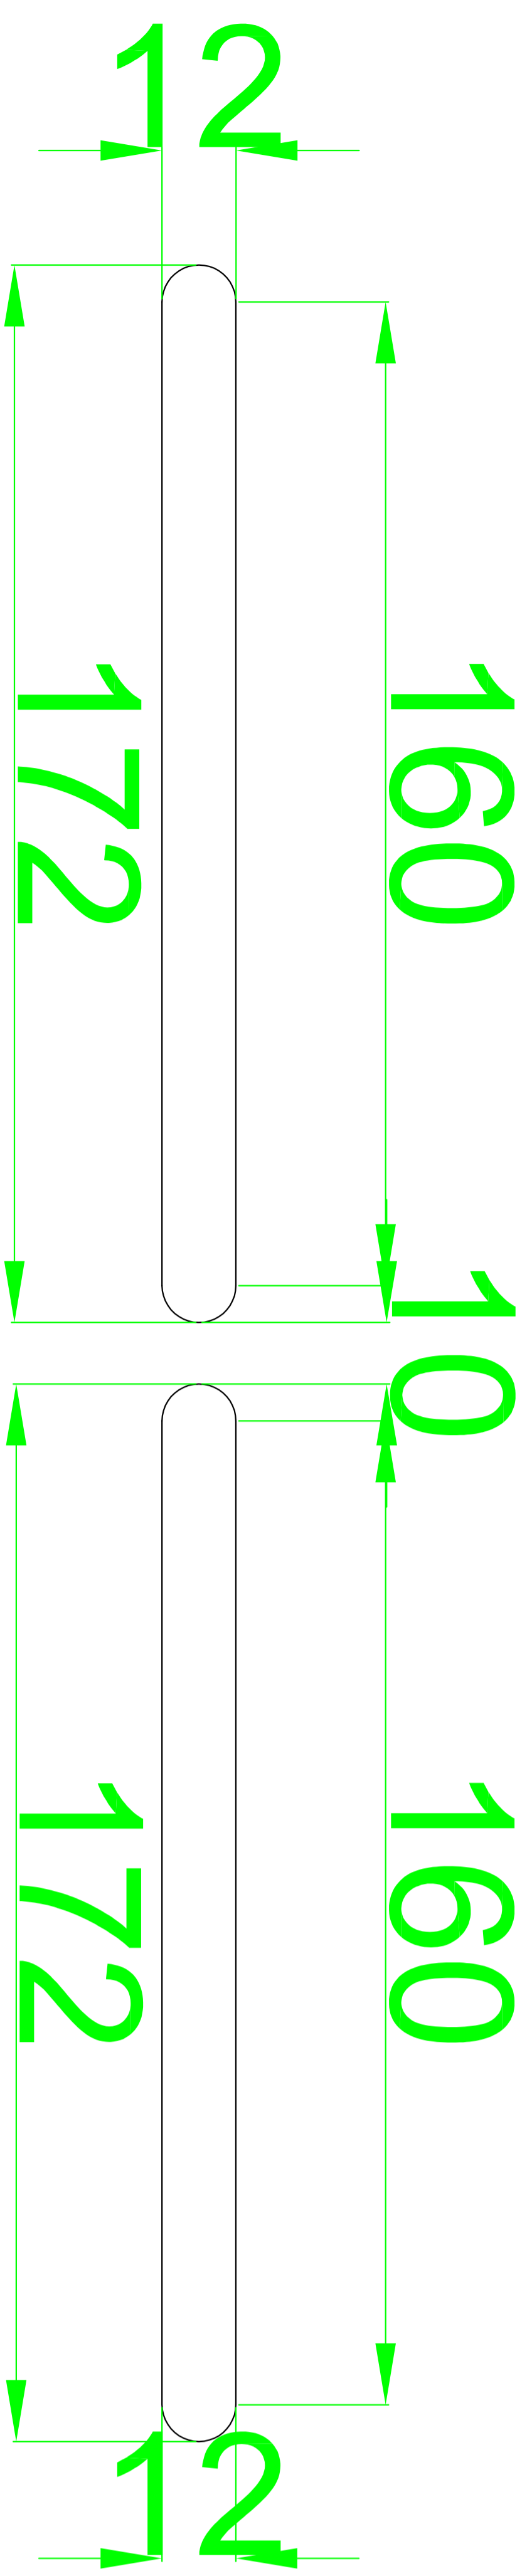



ATLANTIC

Détail découpe entrées d'air

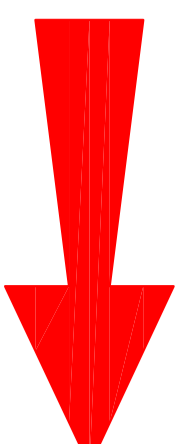


Bouche d'extraction

 EA en Menuiserie façade à 35 dB
EB 6/45 C35 (41 dB)

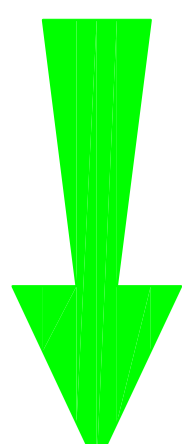 EA en Menuiserie façade à 30 dB
EB 6/45 PAC 2 (39 dB)

 EA en Menuiserie façade à 30 dB
EB 6/45 PAC 1 (37 dB)

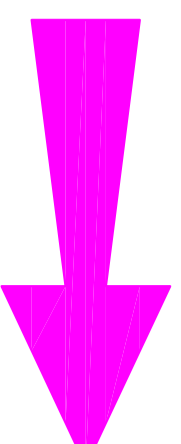 EA en Menuiserie façade à 35 et +dB
Entrée d'air maçonnée (Sup. 41dB)